


СХЕМА ВОДОСНАБЖЕНИЯ с. Троицкое Усть-Пристанского района Алтайского края

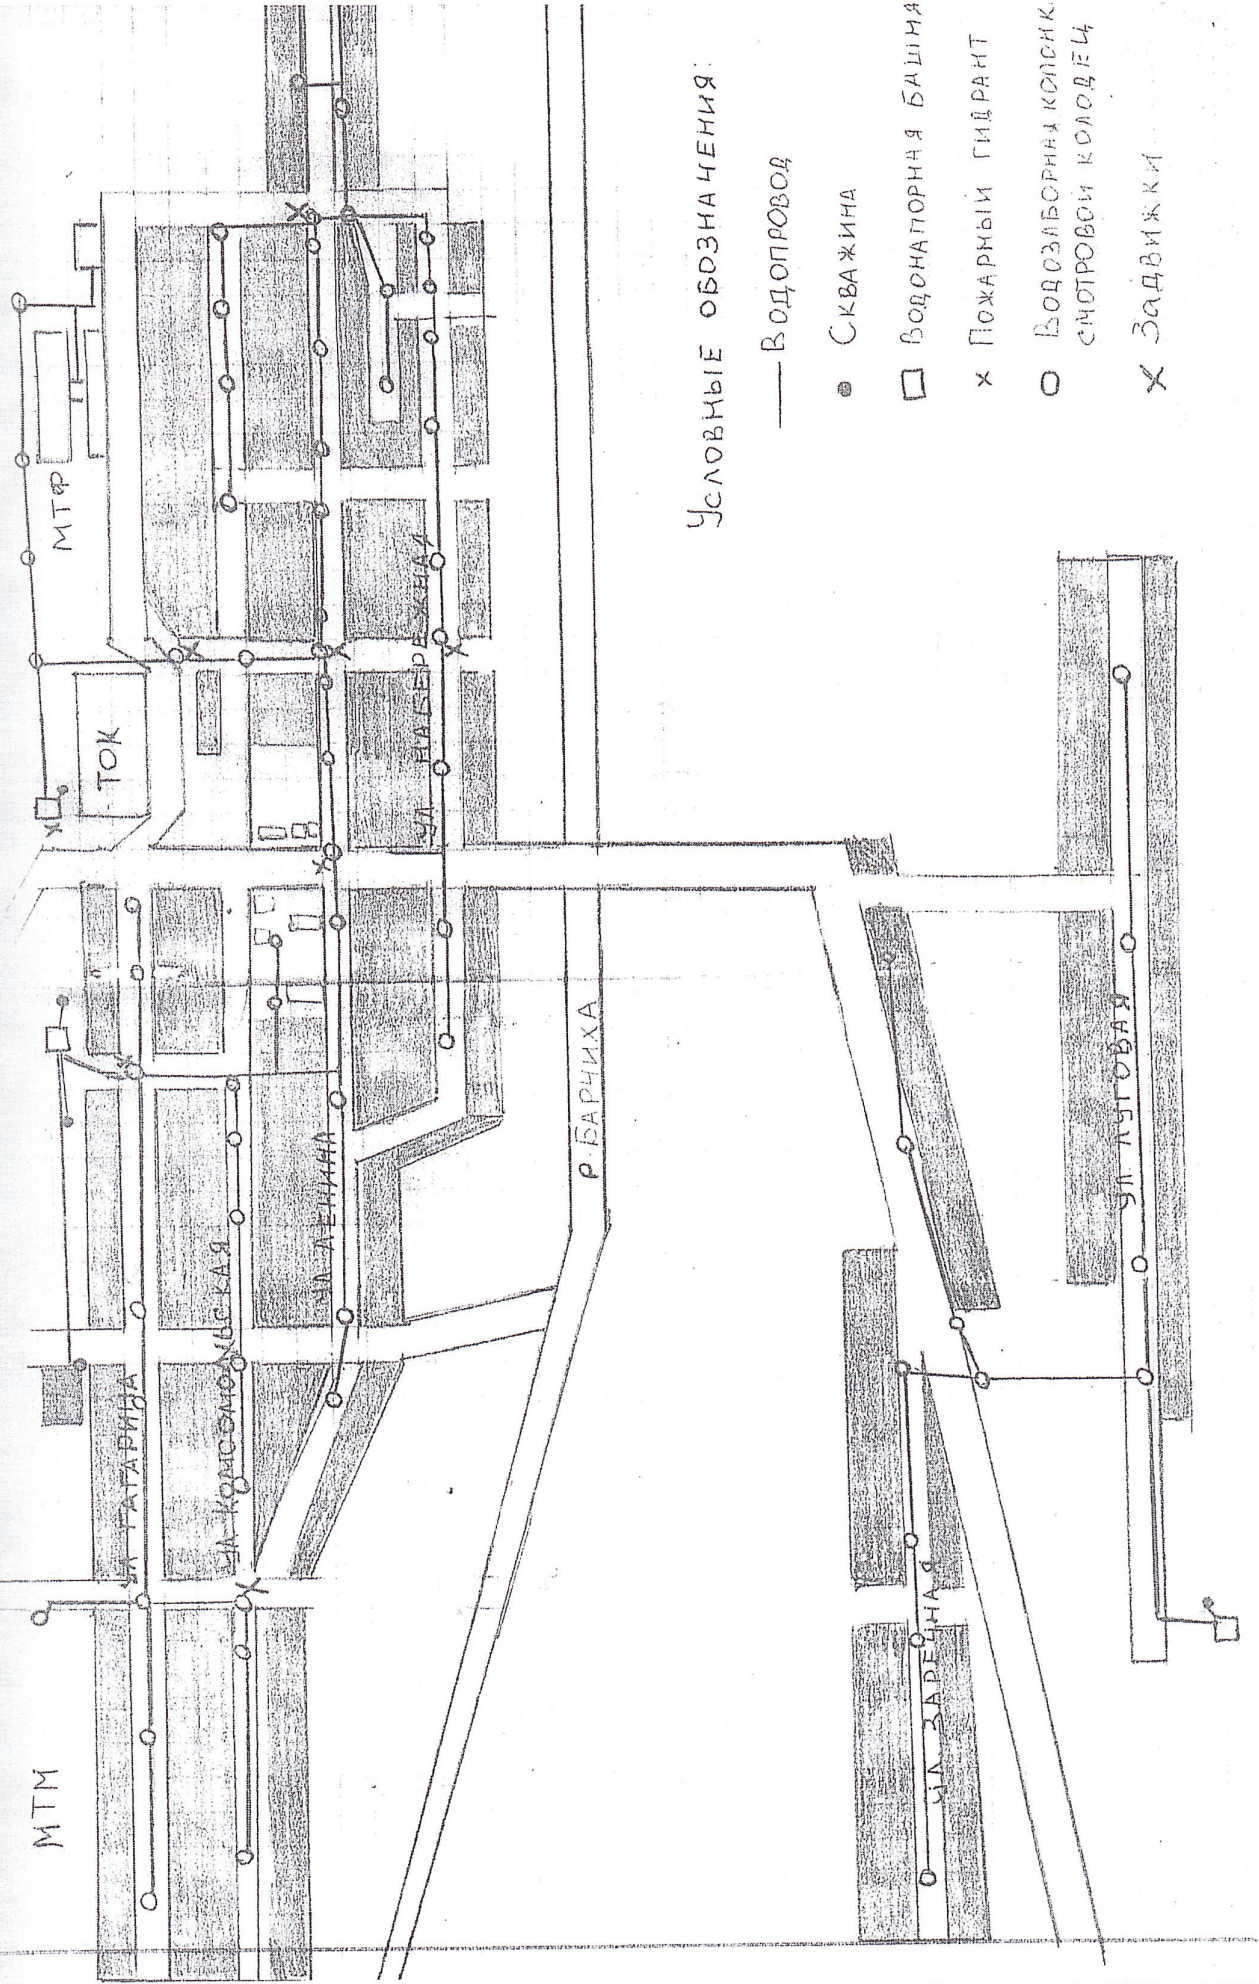

Условные обозначения:

- Водопровод
- Скважина
- Водонапорная башня
- × Пожарный гидрант
- Водозаборная колонка смотровой колодезь
- × Задвижки