

ПРОЕКТ ОРГАНИЗАЦИИ ДОРОЖНОГО ДВИЖЕНИЯ В СЕЛЕ ТРОИЦКОЕ УСТЬ-ПРИСТАНСКОГО РАЙОНА АЛТАЙСКОГО КРАЯ

Условные обозначения:

- лесопосадки
- территория кладбища
- территория промзон
- отделение почты России
- фельдшерско-акушерский пункт (ФАП)
- граница содержания дорожных знаков села Троицкое Усть-Пристанского района Алтайского края

Утверждаю:
Глава
Усть-Пристанского района
Алтайского края



Согласовано:
Начальник ОГИБДД МО МВД России
"Алейский" Алтайского края
майор полиции
Е.И. Шаульский

Условные обозначения:

- предупреждающие знаки
- знаки приоритета
- запрещающие знаки
- предписывающие знаки
- знаки особых предписаний
- информационные знаки
- знаки сервиса
- знаки дополнительной информации
- остановочный павильон


Согласовано:
Глава Троицкого
сельсовета Усть-Пристанского
района Алтайского края



Тип знака	Наименование	общее кол-во за сельс.	кол-во стоек за сельс.	общее кол-во за ДРСУ	кол-во стоек за ДРСУ
1. Предупреждающие знаки					
1.11.1	Опасный поворот (направо)	-	-	-	-
1.11.2	Опасный поворот (налево)	-	-	-	-
1.17	Искусственная неровность	-	-	-	-
1.21	Двухстороннее движение	-	-	-	-
1.23	Дети	3	-	3	-
2. Знаки приоритета					
2.1	Главная дорога	25	-	15	-
2.4	Уступите дорогу	25	-	16	-
2.2	Конец главной дороги	-	-	3	-
3. Запрещающие знаки					
3.4	Движение грузовых автомобилей запрещено	2	-	4	-
3.11	Ограничение массы	-	-	-	-
3.28	Стоянka запрещена	-	-	-	-
3.24	Ограничение максимальной скорости (40км)	-	-	8	-
3.24	Огр. макс. скорости (20км) на жёлтом фоне	2	-	-	-
3.24	Огр. макс. скорости (40км) на жёлтом фоне	1	-	3	-
4. Предписывающие знаки					
4.8.1	Направление движения транспортных средств с опасными грузами - прямо	-	-	-	-
4.8.2	Направление движения транспортных средств с опасными грузами - направо	-	-	-	-
4.8.3	Направление движения транспортных средств с опасными грузами - налево	-	-	-	-
5. Знаки особых назначений					
5.16	Место остановки автобуса	-	-	-	-
5.19.1	Пешеходный переход	2	-	-	-
5.19.2	Пешеходный переход	2	-	-	-
5.20	Искусственная неровность	-	-	-	-
5.23.1	Начало населенного пункта	-	-	2	-
5.24.1	Конец населенного пункта	-	-	2	-
6. Информационные знаки					
6.4	Место стоянки	-	-	-	-
6.10.1	Указатель направлений	-	-	-	-
6.11	Наименование объекта	-	-	2	-
7. Знаки сервиса					
7.1	Пункт медицинской помощи	-	-	-	-
8. Знаки дополнительной информации					
8.1.1	Расстояние до объекта	-	-	-	-
8.13	Направление главной дороги	-	-	4	-
8.3.1	Направления действия	-	-	-	-
8.3.2	Направления действия	-	-	-	-
8.2.1	Зона действия (100 метров)	-	-	-	-
8.2.1	Зона действия (200 метров)	-	-	-	-
8.6.5	Способ постановки транспортного средства на стоянку	-	-	-	-
Всего		59	52	62	51

Условные обозначения:

- общественные территории
- улицы с щебеночным и грунтовым покрытием
- территория школы
- зелёная зона (газон)
- территория жилой застройки
- водные объекты
- школа
- здание администрации Троицкого сельсовета Усть-Пристанского района
- здание сельского дома культуры (СДК)
- магазин
- автодороги и улицы с асфальтобетонным покрытием, обслуживаемые ДРСУ
- здание столовой
- однолинзовый светофор Т7
- пешеходный переход
- освещение пешеходного перехода

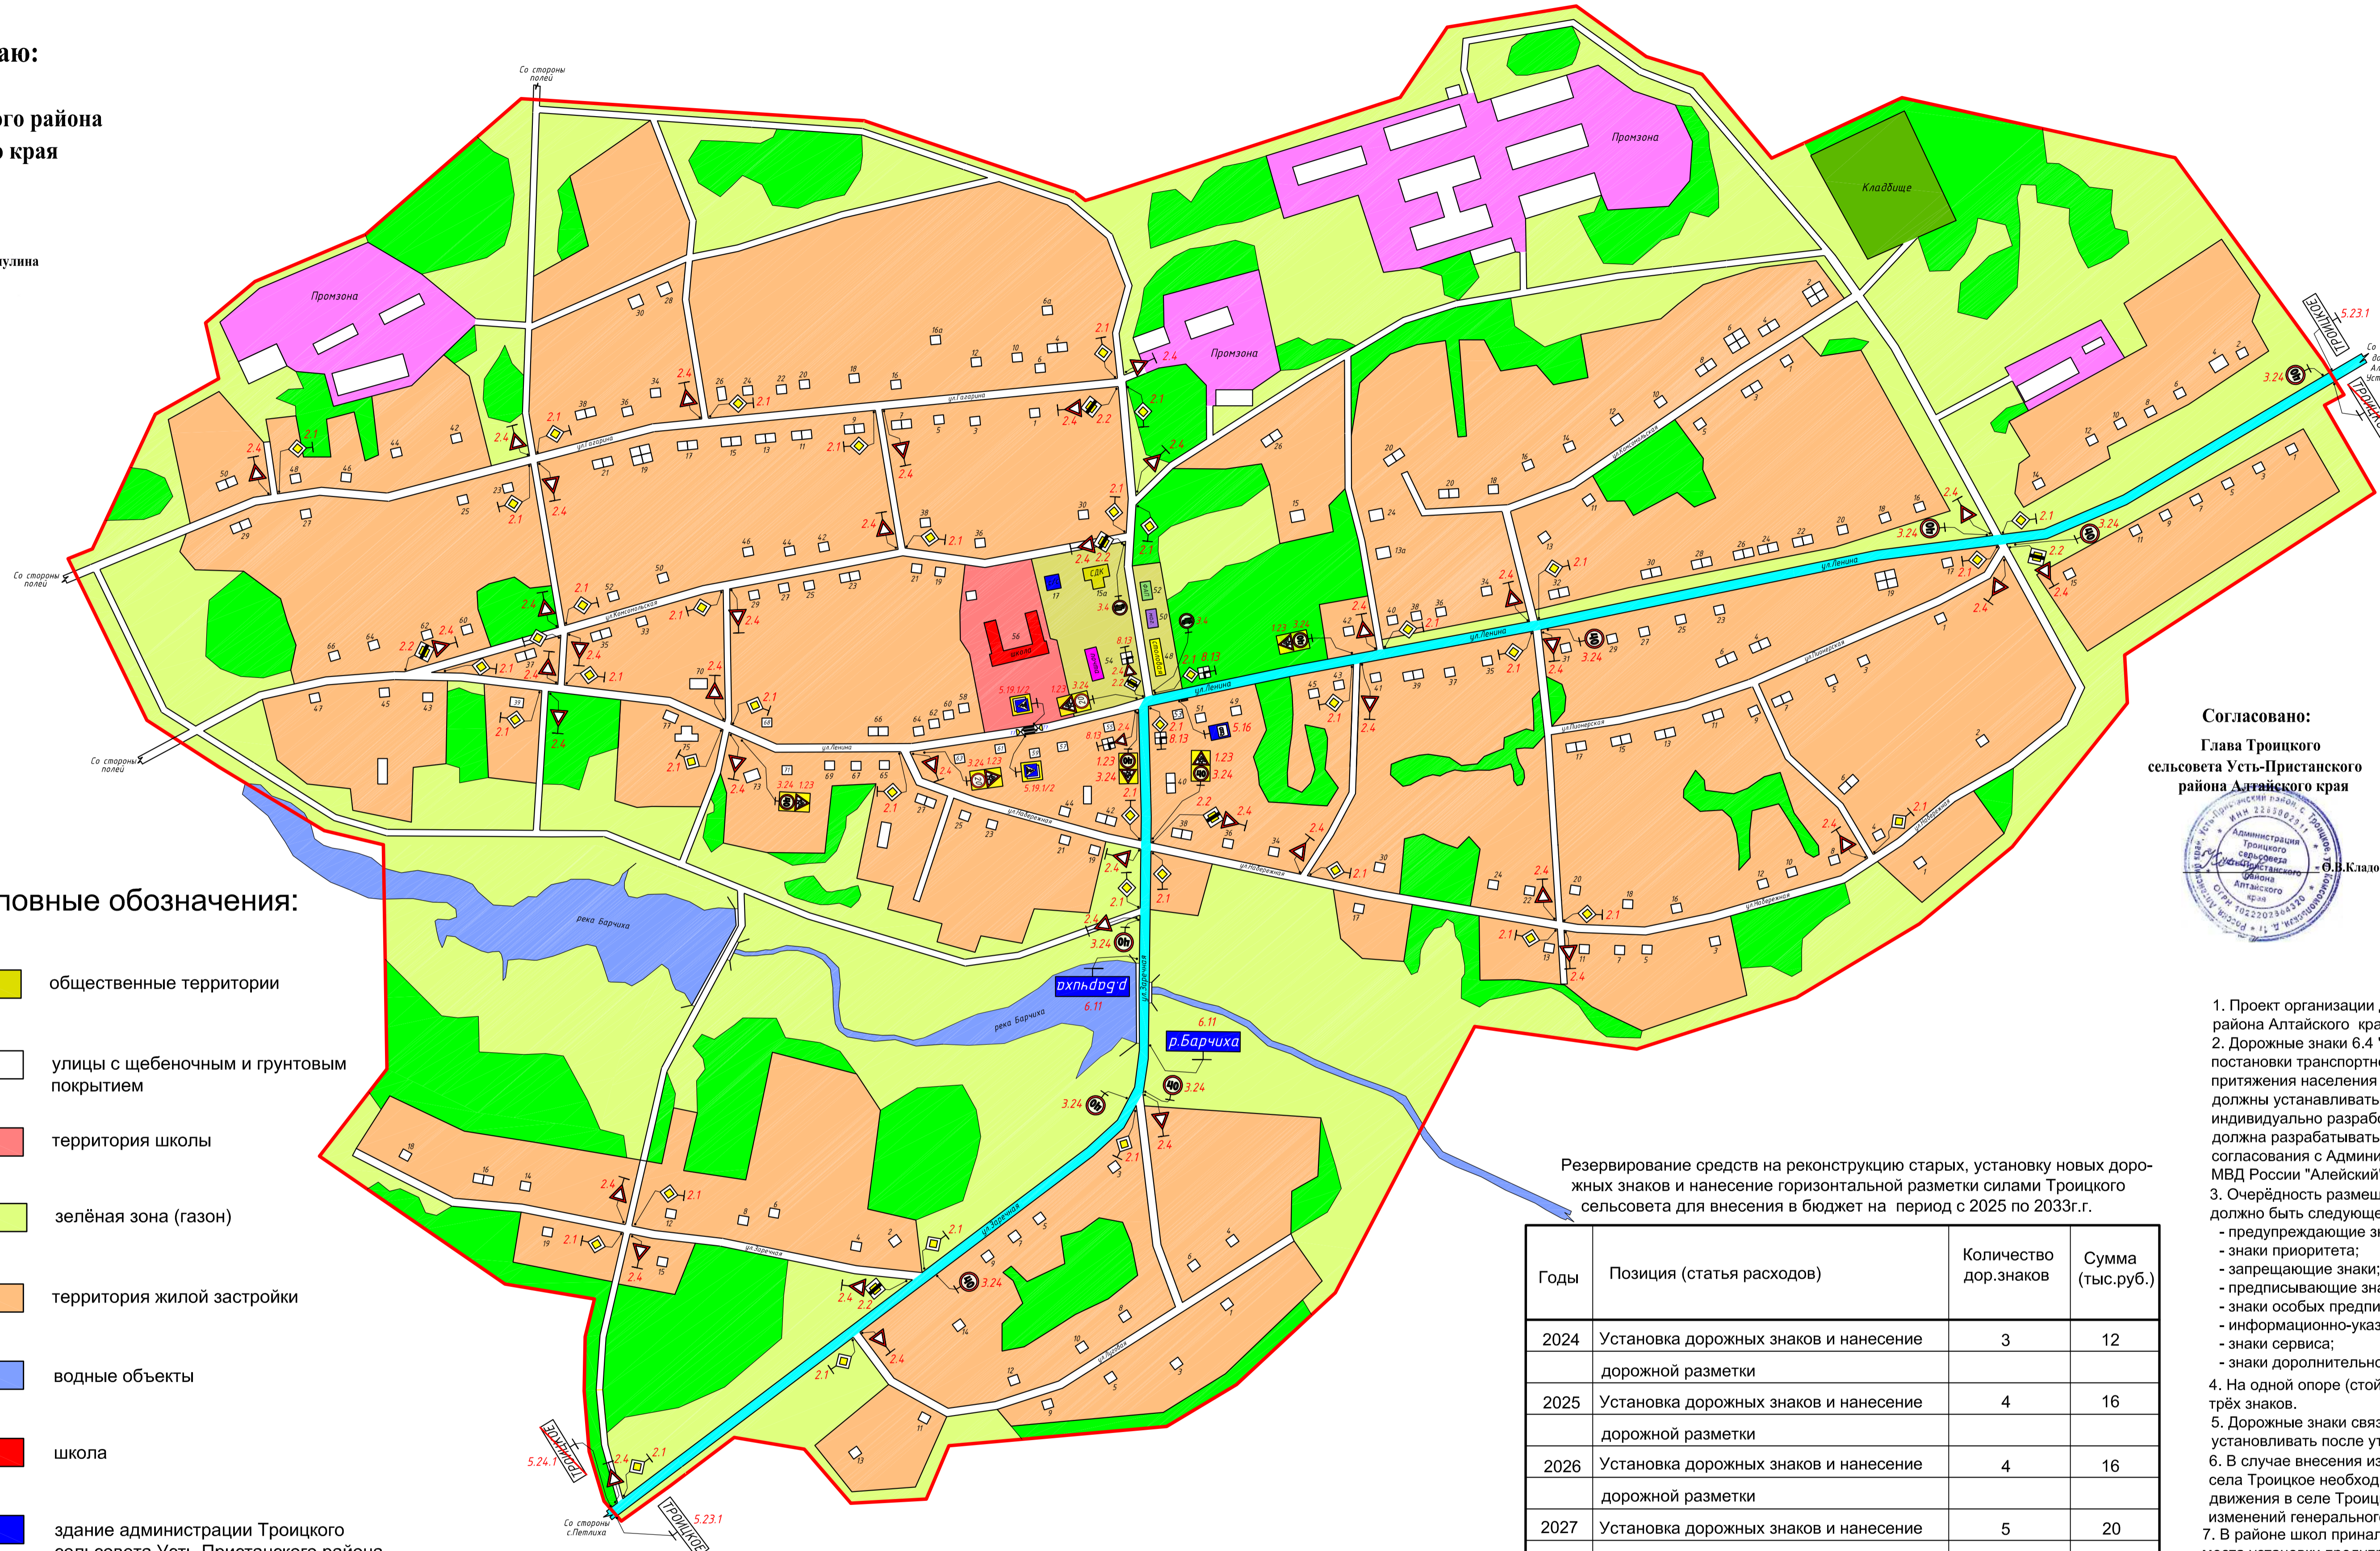

Резервирование средств на реконструкцию старых, установку новых дорожных знаков и нанесение горизонтальной разметки силами Троицкого сельсовета для внесения в бюджет на период с 2025 по 2033г.г.

Годы	Позиция (статья расходов)	Количество дор.знаков	Сумма (тыс.руб.)
2024	Установка дорожных знаков и нанесение дорожной разметки	3	12
2025	Установка дорожных знаков и нанесение дорожной разметки	4	16
2026	Установка дорожных знаков и нанесение дорожной разметки	4	16
2027	Установка дорожных знаков и нанесение дорожной разметки	5	20
2028	Установка дорожных знаков и нанесение дорожной разметки	6	24
2029	Установка дорожных знаков и нанесение дорожной разметки	6	24
2030	Установка дорожных знаков и нанесение дорожной разметки	6	24
2031	Установка дорожных знаков и нанесение дорожной разметки	6	24
2032	Установка дорожных знаков и нанесение дорожной разметки	6	24
2033	Установка дорожных знаков и нанесение дорожной разметки	6	24
2034	Установка дорожных знаков и нанесение дорожной разметки	7	28
Всего	Сдвоенный транспортный светодиодный светофор Т.7.д2 с желтым излучателем	59	236

- Проект организации дорожного движения в селе Троицкое Усть-Пристанского района Алтайского края выполнена в масштабе приближенном к М1:2000.
- Дорожные знаки 6.4 "Место стоянки" с табличками 8.6.1 - 8.6.9 "Способ постановки транспортного средства на стоянку" и 8.17 "Инвалиды" у мест притяжения населения (магазины, аптеки, банки, парикмахерские и т.д.) должны устанавливаться собственниками данных помещений на основании индивидуально разработанной "Схемы организации движения", которая должна разрабатываться лицензированными специалистами и иметь согласования с Администрацией Троицкого сельсовета и ОГИБДД МО МВД России "Алейский" Алтайского края.
- Очередность размещения знаков разных групп на одной опоре (стойке) должно быть следующее:
 - предупреждающие знаки;
 - знаки приоритета;
 - запрещающие знаки;
 - предписывающие знаки;
 - знаки особых предписаний;
 - информационно-указательные знаки;
 - знаки сервиса;
 - знаки дополнительной информации (таблички).
- На одной опоре (стойке, колонке) не рекомендуется установка более трёх знаков.
- Дорожные знаки связанные с маршрутом движения общественного транспорта устанавливаются после утверждения маршрута движения.
- В случае внесения изменений, связанных с корректировкой генерального плана села Троицкое необходимо откорректировать "Проект организации дорожного движения в селе Троицкое Усть-Пристанского района Алтайского края" с учётом изменений генерального плана.
- В районе школ при наличии асфальтобетонного покрытия через 20м после места установки предупреждающего дорожного знака 1.23 "Дети" нанести дорожную разметку 1.24.1, напротив запрещающего знака 3.24 "Ограничение максимальной скорости 40 км" нанести дорожную разметку 1.24.2.
- В сельских населённых пунктах согласно ГОСТ Р 52290-2004 "Технические средства организации дорожного движения", приложение Д, табл.4.5 допускается уменьшение размеров дорожных знаков до 250-350 мм.
- В местах примыканий или подъездов к объектам предусмотреть разрывы в сплошной линии разметки на асфальтированных участках улиц и дорог.
- В районе школ при наличии асфальтобетонного покрытия мероприятия по установке дорожных знаков и нанесения горизонтальной разметки провести в соответствии с типовой схемой организации дорожного движения на нерегулируемом пешеходном переходе, выполненном с использованием монолитной трапециевидной искусственной неровности, в непосредственной близости от образовательного учреждения при двухполосном движении транспортных средств рис.1.
- В местах размещения пешеходных переходов дорожная разметка 1.14.1 "Зебра" и иная дорожная разметка наносится только при наличии асфальтобетонного покрытия или после его восстановления.
- Согласно требованию национального стандарта РФ ГОСТ 52289-2019 ст.7.3.8 установить светофор Т7 для обозначения пешеходного перехода на участке проезжей части улицы Ленина, проходящей вдоль территории школы.

Рис. 1

Типовая схема организации дорожного движения на нерегулируемом пешеходном переходе, выполненном с использованием монолитной трапециевидной искусственной неровности, в непосредственной близости от образовательного учреждения при двухполосном движении транспортных средств



					12 - 500		
					Проект организации дорожного движения в селе Троицкое Усть-Пристанского района Алтайского края		
Изм.	Котиров.	Лист	Масш.	Лист	Дата	Стр./Всего	Лист/Всего
						1	1
Разраб.	Макарова				05.24	Схема дислокации дорожных знаков	
Гип	Макаров				05.24	ООО "Алтайинспекция" Федеральная лицензия ГУ ГИБДД России АА №004814	
Акцентирист	Макаров				05.24		